


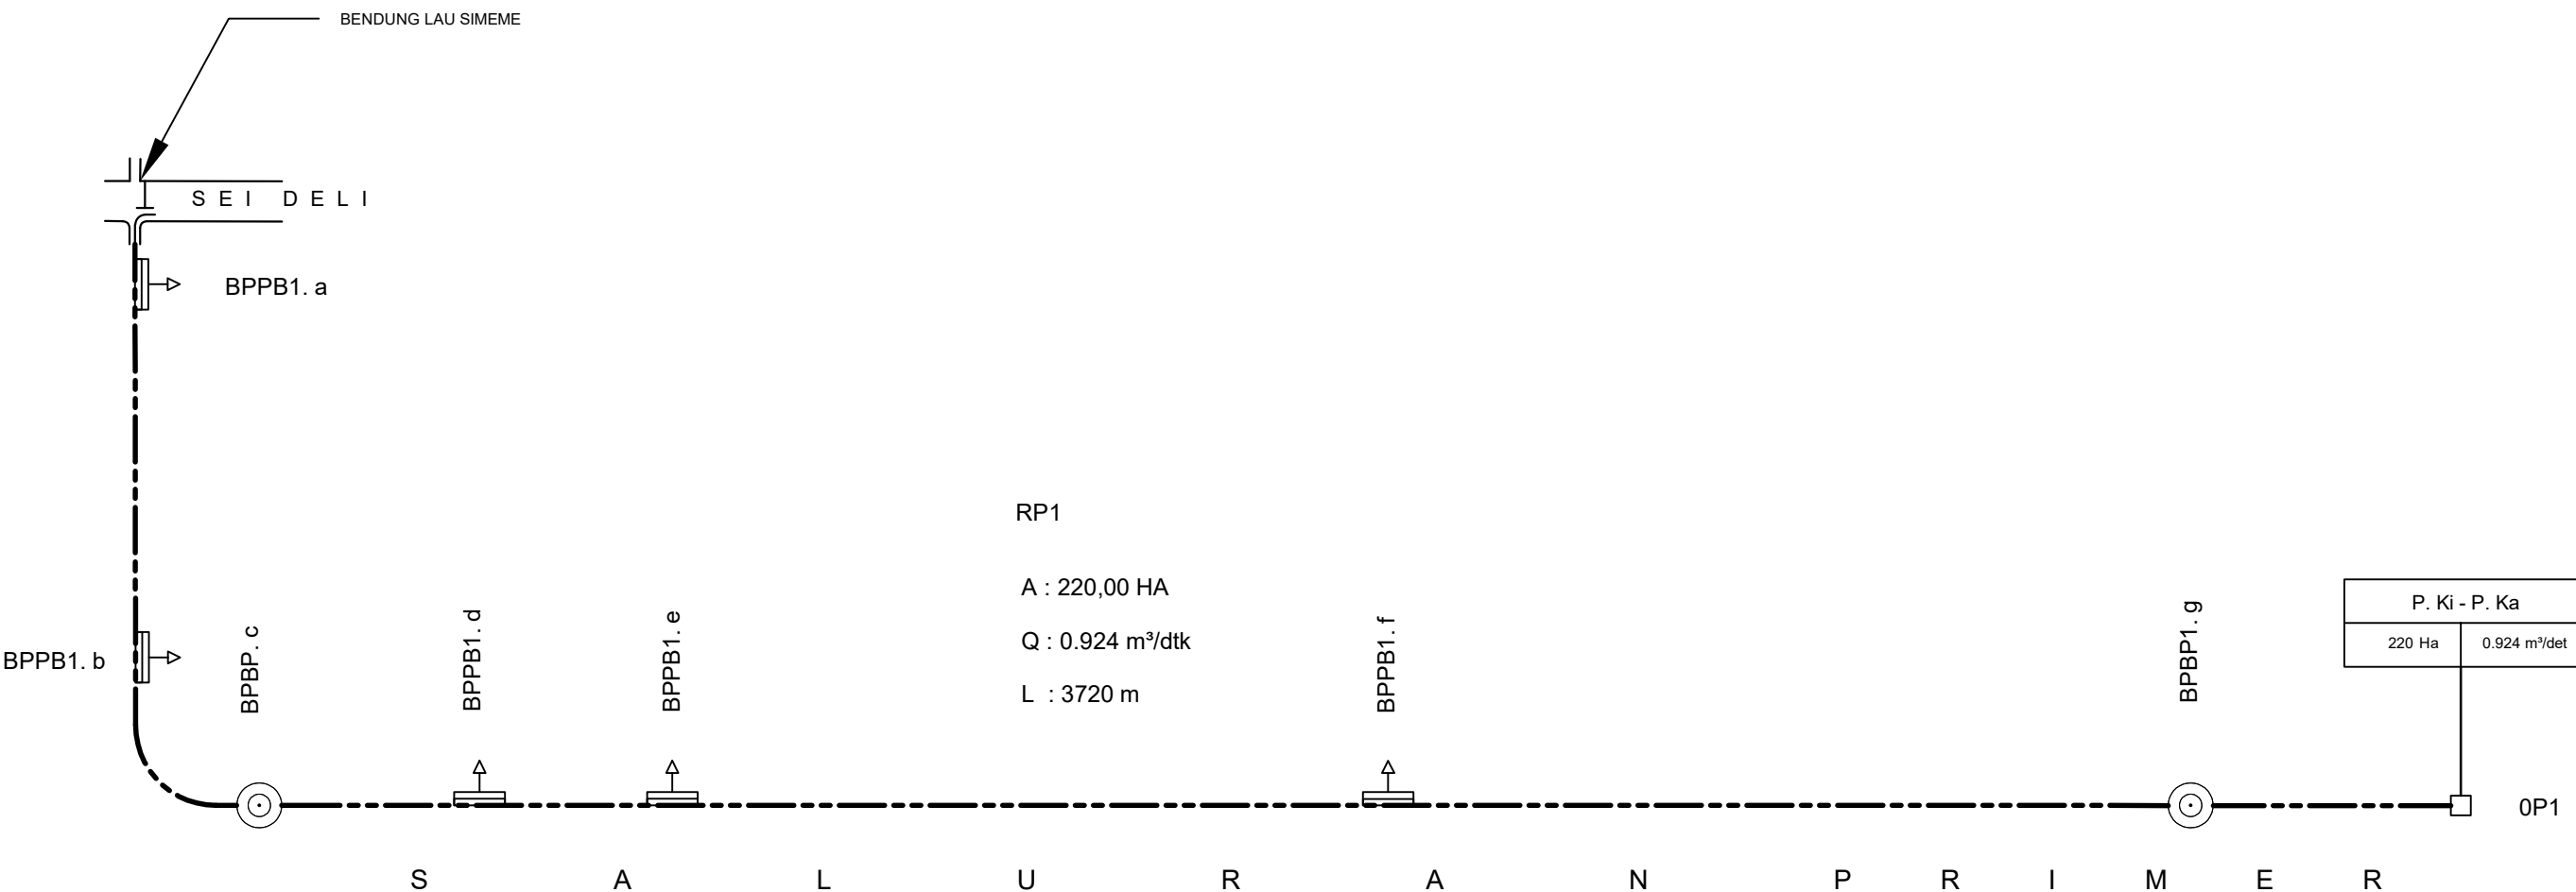

Legenda :

Tanggul		Bangunan sadap		Gorong-Gorong	
Bendungan		Bangunan bagi dan sadap		Jembatan	
Pengambilan bebas		Boks tersier		Bangunan Terjun	
Bendung Permanen		Siphon		Jembatan orang	

 DINAS SUMBER DAYA AIR, BINA MARGA DAN BINA KONSTRUKSI K A B U P A T E N D E L I S E R D A N G B I D A N G S D A D A N P E N A N G G U L A N G A N B A N J I R J L . M A H O N I N O . 1 K E C A M A T A N L U B U K P A K A M				
SKEMA JARINGAN D.I. LAU SIMEME KECAMATAN SIBIRU-BIRU			DATA DAERAH IRIGASI	
NAMA SUNGAI : SEI DELI			KODE DAERAH IRIGASI	12120005
TAHUN DATA 2025			NAMA DAERAH IRIGASI	LAU SIMEME
DIBUAT OLEH CV. ABDI KRASY KONSULTAN			LUAS FUNGSIONAL	220,00
TUAH SEMBIRING, ST DIREKTUR KETUA TIM			SUMBER AIR	SEI DELI
M. TAMBIN SIREGAR NIP. 197507272008011018			DESA	LAU SIMEME
BENHARD SIMANGUNSONG NIP. 197906142005021003			KECAMATAN	KECAMATAN SIBIRU-BIRU
Di Periksa	PPTK PENGELOLAAN DAN PENGAWASAN ALOKASI AIR IRIGASI		UPTD	V