


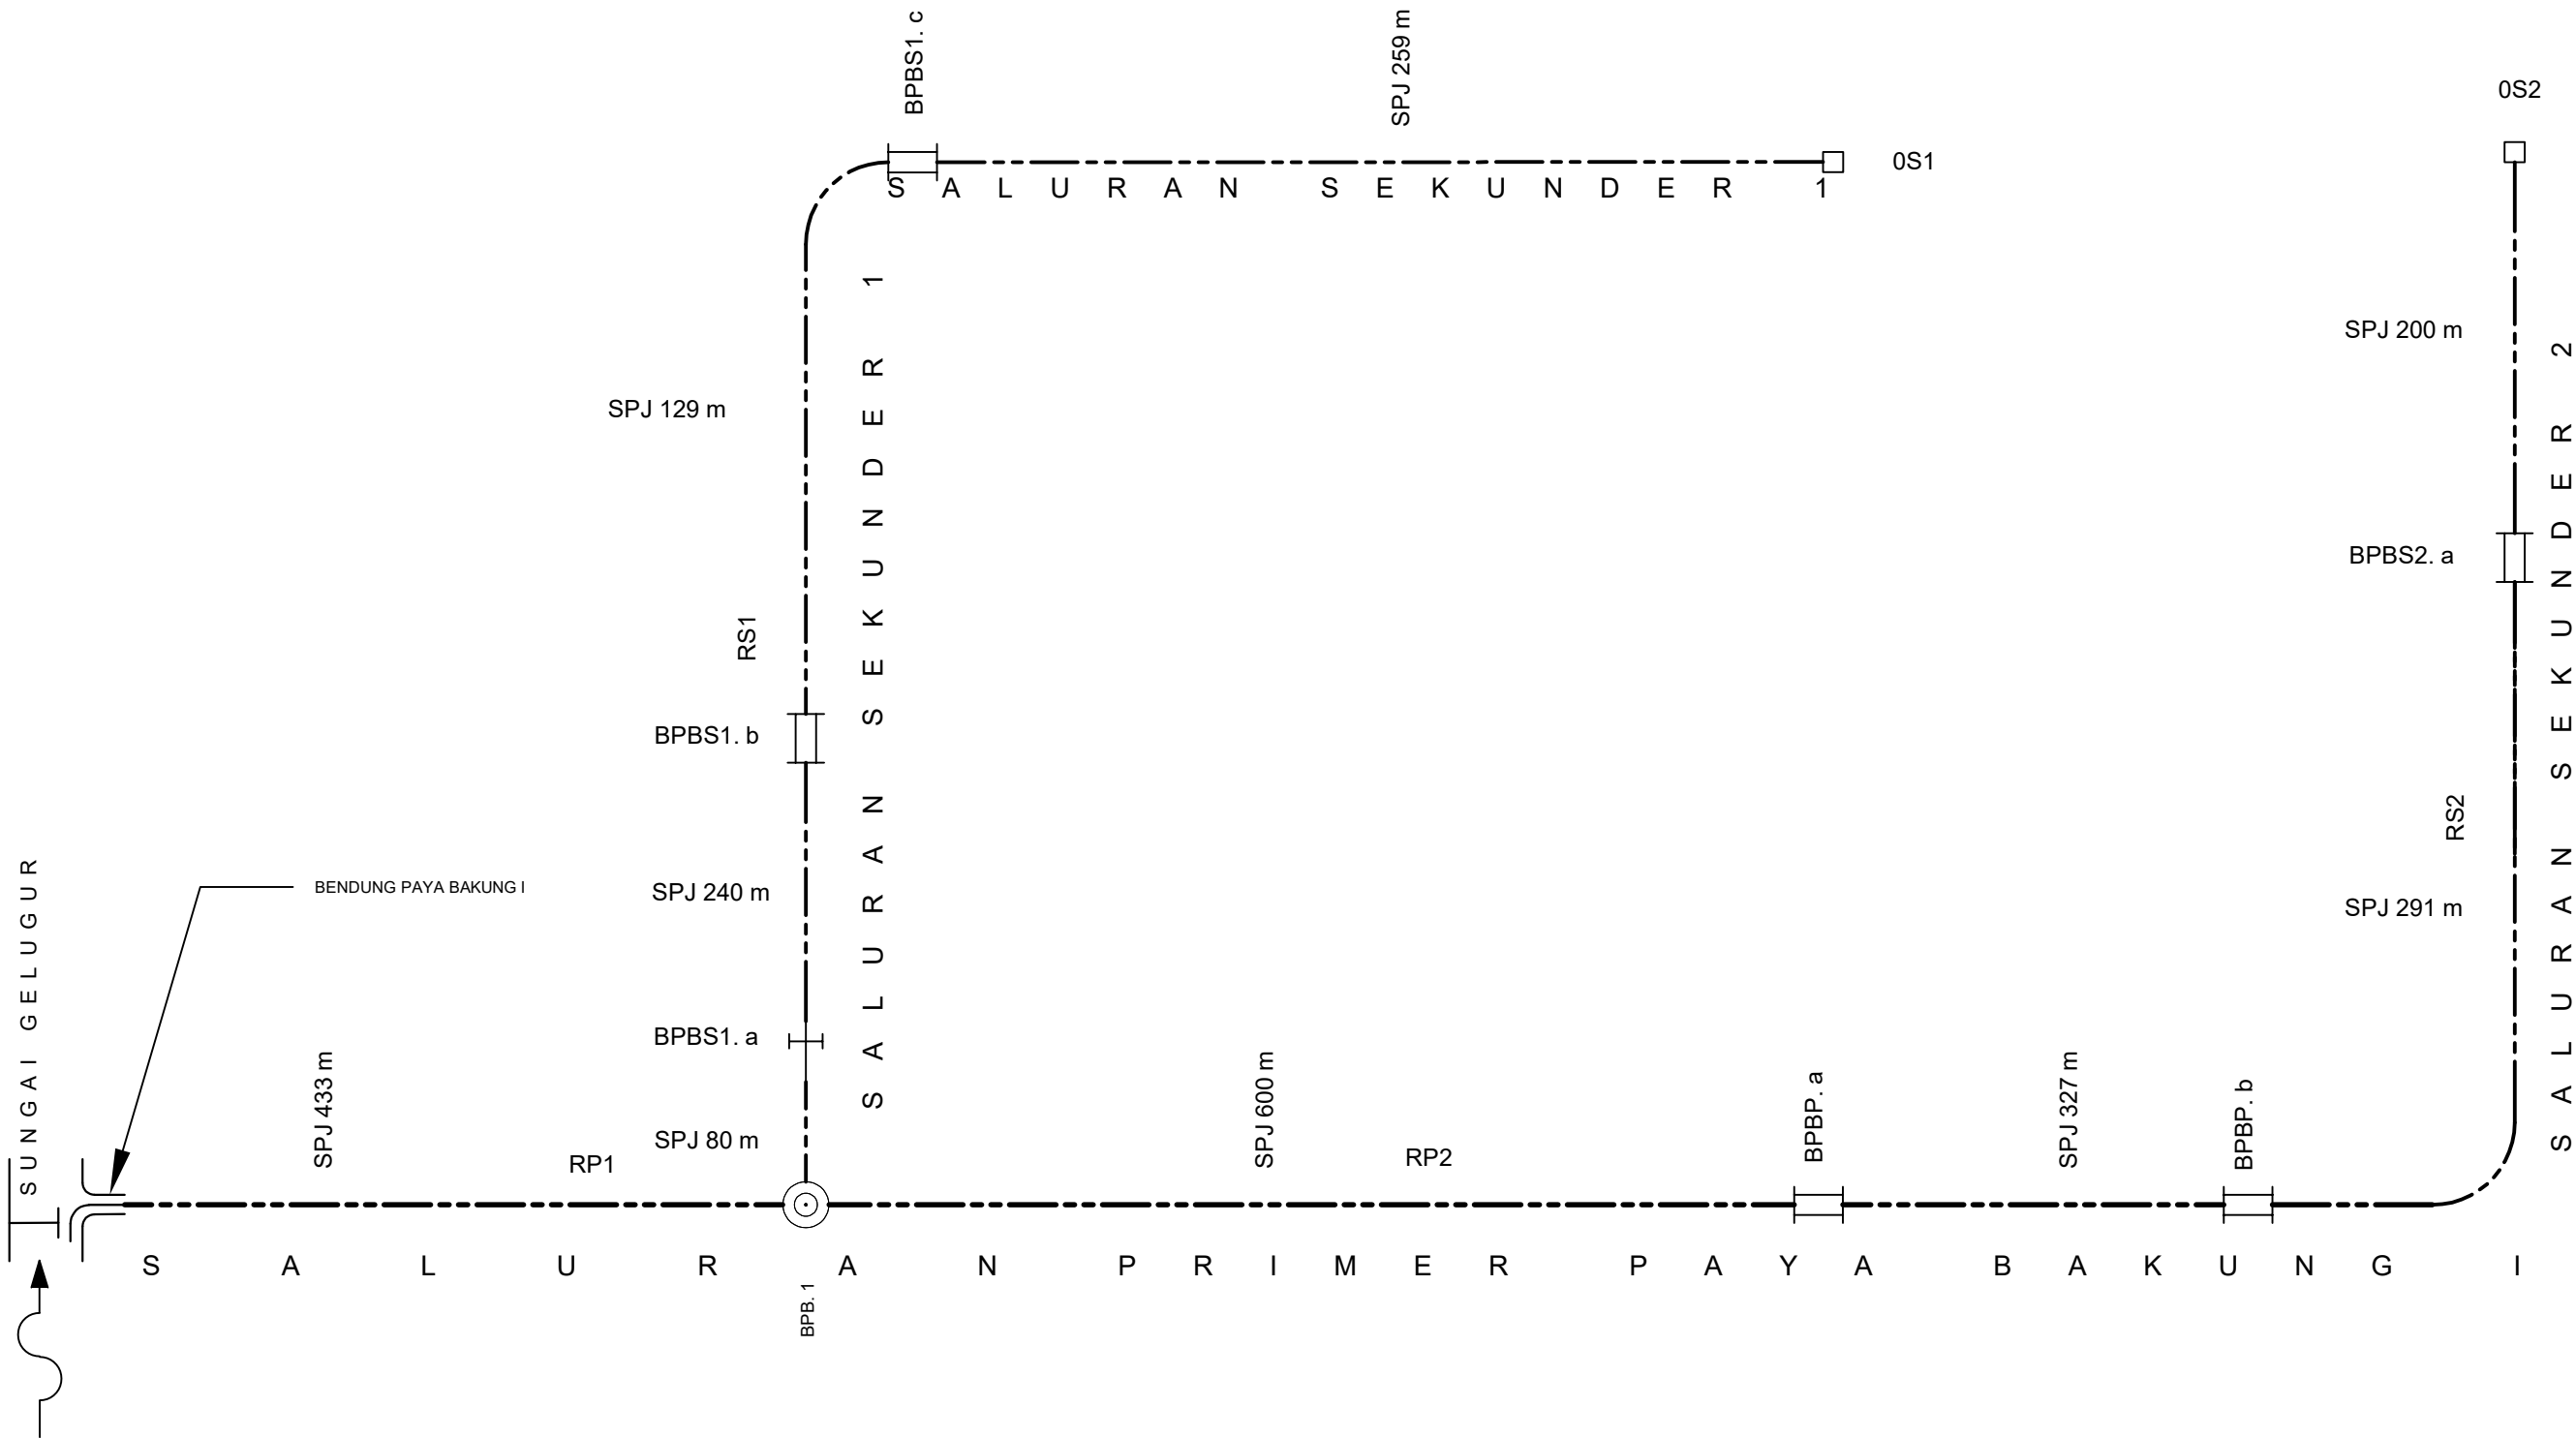

Legenda :

Tanggul		Bangunan sadap		Gorong-Gorong	
Bendungan		Bangunan bagi dan sadap		Jembatan	
Pengambilan bebas		Pintu Pembuang		Bangunan Terjun	
Bendung Permanen		Tempat cuci		Jembatan orang	

DINAS SUMBER DAYA AIR, BINA MARGA DAN BINA KONSTRUKSI K A B U P A T E N D E L I S E R D A N G BIDANG SDA DAN PENANGGULANGAN BANJIR J L . M A H O N I N O . 1 K E C A M A T A N L U B U K P A K A M			
SKEMA BANGUNAN D.I. PAYA BAKUNG I KECAMATAN HAMPARAN PERAK			DATA DAERAH IRIGASI
NAMA SUNGAI : SEI GELUGUR			KODE DAERAH IRIGASI 12120008
TAHUN DATA 2025			NAMA DAERAH IRIGASI PAYA BAKUNG I
DIBUAT OLEH CV. ABDI KRIASY KONSULTAN			LUAS FUNGSIONAL 136,00
TUAH SEMBIRING, ST DIREKTUR KETUA TIM			SUMBER AIR SEI GELUGUR
M. TAMIN SIREGAR NIP. 197507272008011018			DESA PAYA BAKUNG
BENHARD SIMANGUNSONG NIP. 197906142005021003			KECAMATAN HAMPARAN PERAK
Di Periksa PPTK PENGELOLAAN DAN PENGAWASAN ALOKASI AIR IRIGASI	UPTD		I